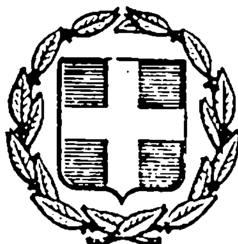


ΕΦΗΜΕΡΙΣ ΤΗΣ ΚΥΒΕΡΝΗΣΕΩΣ
ΤΗΣ ΕΛΛΗΝΙΚΗΣ ΔΗΜΟΚΡΑΤΙΑΣ

ΑΘΗΝΑ 27 ΜΑΡΤΙΟΥ 1984 | ΤΕΥΧΟΣ ΤΕΤΑΡΤΟ | ΑΡΙΘΜΟΣ ΦΥΛΛΟΥ 234

ΠΕΡΙΕΧΟΜΕΝΑ

ΑΠΑΛΛΟΤΡΙΩΣΕΙΣ
ΑΠΟΦΑΣΕΙΣ

Αριθ. Α. 3248/359 (1)

Έγκριση δημιουργίας ζώνης παραλίας στη θέση του 37,5 χιλ. Εθνικής οδού Αθηνών - Σουνίου.

Ο ΥΠΟΥΡΓΟΣ ΟΙΚΟΝΟΜΙΚΩΝ

Έχοντας υπόψη:

1. Τις διατάξεις των παρ. 2 και 5 του άρθρου 6 του Α.Ν. 2344/1940 «περί αιγιαλού και παραλίας» όπως αντικαταστάθηκαν με τις διατάξεις του άρθρου 13 του Νόμου 1078/1980.

2. Τη σύμφωνη γνώμη του Γενικού Επιτελείου Ναυτικού, που διατυπώθηκε στο 187.2/331/17.8.1983 έγγραφό του.

3. Τη 10476/21.9.1983 απόφαση της Νομάρχου Δ/τος Ανατολικής Αττικής, με την οποία επικυρώθηκαν η έκθεση της Επιτροπής και το σχετικό τοπογραφικό διάγραμμα που δημοσιεύθηκαν στο υπ' αριθ. 567/31.10.1983 ΦΕΚ τ. Δ'.

4. Την 0.548/382/19.9.1983 κοινή απόφαση των Πρωθυπουργού και Υπουργού Οικονομικών «περί ανάθεσης αρμοδιοτήτων στους Υφυπουργούς Οικονομικών», αποφασίζουμε:

Εγκρίνουμε, για την προσαύξηση του αιγιαλού, τη δημιουργία ζώνης παραλίας στη θέση του 37,5 χιλ. Εθνικής οδού Αθηνών - Σουνίου, όπως αυτή καθορίστηκε από την αρμόδια Επιτροπή και εικονίζεται στο με κλίμακα 1:500 τοπογραφικό και υψομετρικό διάγραμμα του Πολιτικού Μηχανικού Γ. Καστραντά το οποίο έχει θεωρηθεί από τη Δ.Τ.Υ.Ν. Ανατολικής Αττικής την 5.3.1980 και συνοδεύει την από 3.2.1982 έκθεση της εν λόγω Επιτροπής.

Η παρούσα απόφαση μαζί με την Έκθεση της Επιτροπής, και το τοπογραφικό διάγραμμα να δημοσιευθούν στην Εφημερίδα της Κυβέρνησης, (άρθρο 13 Νόμου 1078/1980).

Η απόφαση αυτή να δημοσιευθεί στην Εφημερίδα της Κυβερνήσεως

ΕΚΘΕΣΙΣ

Επιτροπής Καθορισμού των ορίων του αιγιαλού άρθρο 74 ΠΔ 636/1977

Δια τον επαναχαθορισμόν των ορίων του αιγιαλού εις το 37,5 χιλ. της οδού Αθηνών - Σουνίου προ ιδιοκτησίας Κωνσταντίνου Διαμαντή.

Εν Αθήναις τη 3.2.1982 οι υπογεγραμμένοι:

1. Πλοίαρχος Ι. Ζαφειρόπουλος Υποδιευθυντής της Υδρογραφικής Υπηρεσίας ως Πρόεδρος.

2. Γεώργιος Μαστοράχης Αναπληρωτής του Δ/ντού Τ.Υ. Δ/τος Ανατολικής Αττικής ως Μέλος.

3. Παναγιώτης Ζαβερδινός Αναπληρωτής Οιχ. εφ. Κορωπίου ως Μέλος, αποτελούντες την επιτροπή καθορισμού των ορίων του αιγιαλού, δυνάμει του άρθρ. 74 του ΠΔ 636/77 και της υπ' αριθ. 19416/31.12.82 αποφάσεως Νομάρχου (παράγρ. 1 άρθρ. 63 του ΠΔ 636/77) συγκληθείσα δια της 2913/16.1.82 εντολής του Προέδρου αυτής μετέβημεν επί τόπου εις την προαναφερομένην περιοχήν την 3.2.82.

Λαβόντες υπ' όψιν:

1. Το 1381/10.3.80 Έγγραφον της Οιχ. Εφ. Αγ. Παρασκευής δια του οποίου ζητείται ο καθορισμός των ορίων του αιγιαλού εις την ανωτέρω περιοχήν.

2. Το υπό του Πολιτικού Μηχ. Γ.Καστραντά συνταχθέν τοπογραφικόν και υψομετρικόν διάγραμμα εις μία Πινακίδα

εις κλιμ. 1:500 ηλεγμένον δια την ακρίβειαν της αποτυπώσεως και θεωρηθέν υπό της ΔΤΥΝ την 5.3.80 ως το άρθρο 20 Ν. 719/77 ορίζει.

3. Τας διατάξεις του ΑΝ 2344/40 ως ούτος ετροποποιήθη ως και την προς τούτον σχετικήν Δικαστηριακήν και Διοικητικήν Νομολογίαν.

4. Την υπ' αριθ. 12557/7252/24.11.65 απόφαση Υφυπ. Οικονομικών και το 13/1966 Δ/γμα με τα οποία καθορίσθηκαν τα όρια αιγιαλού και παραλίας εις την ανωτέρω θέση.

5. Την υπ' αριθ. 2547/3.6.77 απόφαση της ολομέλειας του Συμβουλίου της Επικρατείας με την οποίαν ακυρώνονται οι ανωτέρω πράξεις καθ' όσο μέρος αφορούν τα όρια αιγιαλού και παραλίας μπροστά στην ιδιοκτησία του Κων. Διαμαντή.

6. Την υπ' αριθ. 15/9.2.1977 απόφαση του Ειρηνοδικείου Λαυρίου και την υπ' αριθ. 3555/17.4.78 απόφαση του Μονομ. Πρωτοδικείου Αθηνών με τις οποίες τα ως άνω Δικαστήρια απεφάνθησαν περι των ορίων του αιγιαλού εις την ανωτέρω θέση.

7. Την υπ' αριθ. 5/2.11.81/ Ατομ. Γνωμοδότηση του Νομικού Συμβούλου του Υπ. Οικονομικών και το υπ' αριθ. Ν. 9605/2029/16.11.81 έγγραφον του Υπουργείου Οικονομικών με τα οποία διευκρινίζεται ότι η επιτροπή καθορισμού των ορίων του αιγιαλού δεν δεσμεύεται από το διατακτικό των ανωτέρω Δικαστικών αποφάσεων.

8. Την εκ της επιτοπίου μεταβάσεως σήμερον σχηματισθείσαν αντίληψιν ήτοι:

α) Η περιοχή είναι πεδινή αμμώδης χωρίς κλίση.

β) Εις τον χώρον του αιγιαλού και εντός της θαλάσσης δεν έχουν εκτελεσθή τεχνικά έργα.

γ) Ο προσανατολισμός της περιοχής είναι νότιος και είναι εκτεθειμένα εις Ν και ΝΔ ανέμους.

δ) Ένα τμήμα της αμμώδους ζώνης έχει περιφραχθή και επιχωματωθή.

Το στοιχείο τούτο προέκυψε από τον συσχετισμό της σημερινής καταστάσεως με την κατάσταση της περιοχής όπως φαίνεται στις αεροφωτογραφίες της περιοχής των ετών 1945 και 1956.

9. Την εγκύκλιον του Υπ. Οικονομικών 66/68 εις την οποίαν ορίζεται ότι εις την περίπτωσιν κατά την οποίαν εις τον χώρον του αιγιαλού έχουν κατασκευασθή τα οποία εμποδίζουν την ανάβαση του θαλασσίου κύματος. Κατά τον καθορισμόν λαμβάνεται υπ' όψιν η κατάσταση η υφισταμένη προ της κατασκευής των έργων, αποφασίζει:

1. Επανακαθορίζει επί του ως άνω τοπογραφικού διαγράμματος:

α) την οριογραμμήν του αιγιαλού δι' ερυθράς συνεχούς πολυγωνικής γραμμής 1, 2.....6 της οποίας αι κορυφαί εξασφαλίζονται από σταθερά σημεία όπως σημειώνεται εις το διάγραμμα.

β) Την οριογραμμήν της παραλίας δια συνεχούς κιτρίνης πολυγωνικής γραμμής 1', 2', 4' της οποίας το πλάτος σημειούται εις το διάγραμμα.

2. Αποφαίνεται ότι δεν υφίσταται παλαιός αιγιαλός.

3. Δεν υπάρχουν κτίσματα εις την ζώνη της παραλίας.

4. Διευκρινίζεται ότι η οριογραμμή αιγιαλού καθορίσθηκε εις την ίδια θέση όπως είχε καθορισθή με την υπ' αριθ. 12557/7252/24.11.65 απόφαση Υφ. Οικονομικών.

Ο Πρόεδρος
Πλοίαρχος Ι. ΖΑΦΕΙΡΟΠΟΥΛΟΣ
Υποδιευθυντής Υ.Υ.


Τα Μέλη:

1. Γεώργιος Μαστοράκης Αναπλ/τής ΔΤΥ Ανατ. Αττικής

2. Παναγιώτης Ζαβερδινός Αναπλ/τής Οικ. Εφ. Κορωπίου.

Αθήνα, 14 Μαρτίου 1984

Ο ΥΦΥΠΟΥΡΓΟΣ
ΔΗΜΗΤΡΙΟΣ ΠΙΤΣΙΩΡΗΣ

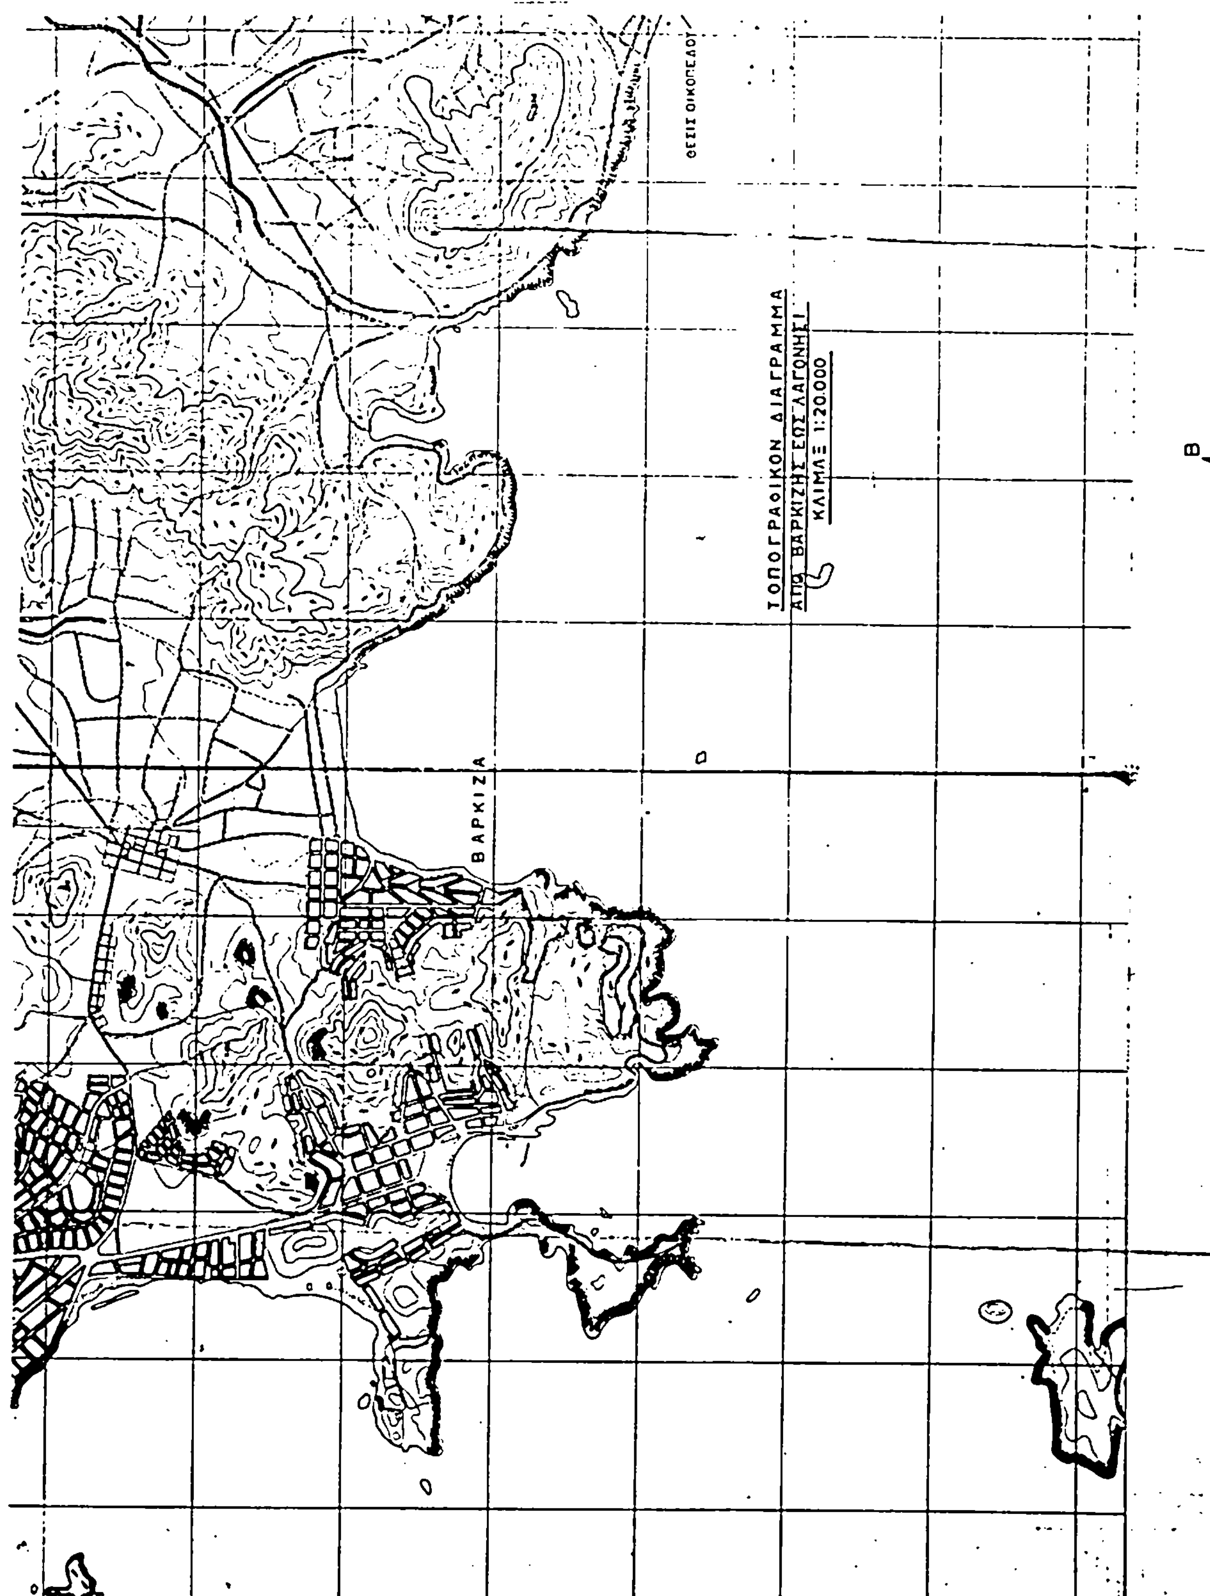
ΘΕΣΙΣ ΟΙΚΟΠΕΔΟΥ
ΤΟΠΟΓΡΑΦΙΚΟΝ ΔΙΑΓΡΑΜΜΑ
ΑΠΟ ΒΑΡΚΙΖΗΣ ΕΩΣ ΛΑΓΟΝΗΣΙ
ΚΛΙΜΑΞ 1:20.000
ΒΑΡΚΙΖΑ
Β

ΛΑΓΟΝΗΣΙ

ΘΕΣΙΣ ΟΙΚΟΠΕΔΟΥ

ΑΠΟΣΠΑΣΜΑ ΕΚ ΤΟΠΟΓΡΑΦΙΚΟΥ ΔΙΑΓΡΑΜΜΑΤΟΣ 1:2000
ΠΑΡΑΚΤΙΟΥ ΖΩΝΗΣ ΠΡΟΣ ΚΑΘΟΡΙΣΜΟΝ ΧΕΙΜΕΡΙΟΥ ΚΥΜΑΤΟΣ
ΑΠΟ ΒΟΥΛΙΑΓΜΕΝΗΣ ΜΕΧΡΙ ΛΑΥΡΙΟΥ

ΧΕΙΜΕΡΙΟΝ ΚΥΜΑ ΚΑΘΟΡΙΣΘΗ ΤΗΝ 31-8-1960
ΔΥΝΑΜΕΙ ΤΗΣ ΥΠ ΑΡΙΘΜΟΝ Σ 4872/3490 ΑΠΟ 26-4-60
ΑΠΟΦΑΣΕΩΣ ΥΠΟΥΡΓΕΙΟΥ ΟΙΚΟΝΟΜΙΚΩΝ ΓΕΝ Δ/ΣΕΩΣ ΦΟΡΟΛΟΓΙΑΣ.

ΤΟΠΟΓΡΑΦΙΚΟΝ ΔΙΑΓΡΑΜΜΑ ΟΙΚ

ΚΛ. 1:500

ΘΑΛΑΣΣΑ


ΑΠΟΣΤΑΣΕΙΣ ΜΕΤΑΞΥ	24.0	22.0	41.50	11.0	15.0	18.0
ΔΙΑ ΤΟΜΑΙ						
ΥΨΟΜΕΤΡΟΝ ΕΔΑΦΟΥΣ	1.0	2.0	3.0	4.0	5.0	5.5

ΤΟΜΗ Α-Α

ΚΛΙΜΑΞ ΜΗΚΩΝ 1:500

ΥΨΩΝ 1:100

ΠΕΔΟΥ

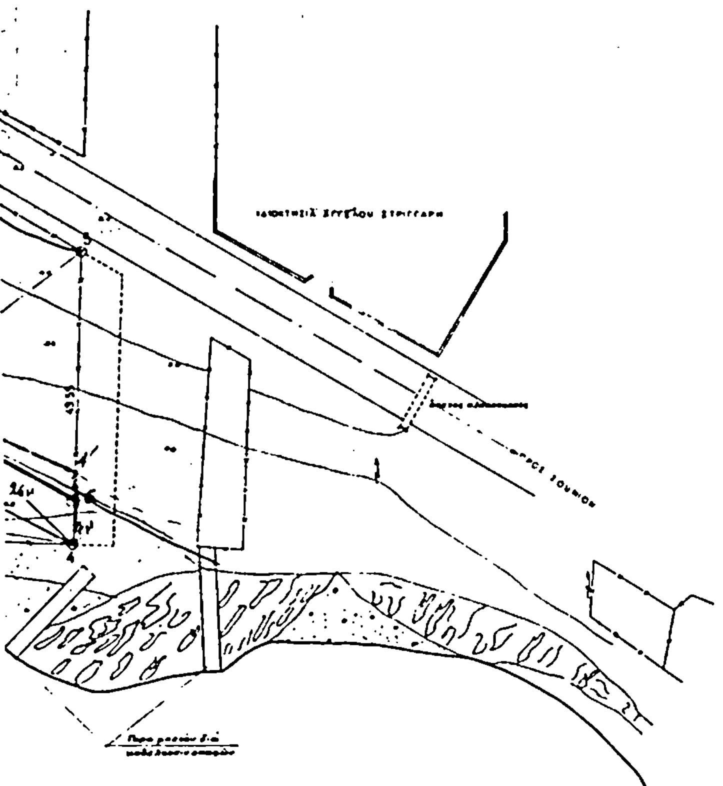

ΖΑ ε.π.

ΤΙΤΛΟΙ ΙΔΙΟΚΤΗΣΙΑΣ

ΑΡΙΘΜΟΣ ΣΥΜΒΟΛΑΙΟΥ	ΣΥΜΒΟΛΑΙΟΓΡΑΦΟΣ
263/1963	Ι. ΡΩΜΑΣ
259 1963	Ι ΡΩΜΑΣ
2036 1968	Κ ΣΠΗΛΙΩΤΗΣ
1292 1964	Ι ΡΩΜΑΣ
293 1963	Ι ΡΩΜΑΣ
295 1963	Ι ΡΩΜΑΣ
296 1963	Ι. ΡΩΜΑΣ
428 1963	Ι ΡΩΜΑΣ
331 1963	Ι ΡΩΜΑΣ
294 1963	Ι ΡΩΜΑΣ
332 1963	Ι ΡΩΜΑΣ
260 1963	Ι ΡΩΜΑΣ
217 1963	Ι ΡΩΜΑΣ
216 1963	Ι ΡΩΜΑΣ
27725 1971	Κ ΚΟΥΤΣΟΥΡΑΚΗ

ΕΜΒΑΔΟΝ ΙΔΙΟΚΤΗΣΙΑΣ ΒΑΣΕΙ ΣΧΕΔΙΟΥ

Ε110 2 = 3053,43
Ε210 8 = 1635,87
Ε28 7 = 1203,10
Ε276 = 2908,26
Ε263 = 1501,30
Ε365 = 2110,99
Ε354 = 1491,92
Ε8 910 = 23,37
Ε76.11 = 63,75

13991,99 Μ²

ΤΑ ΟΡΙΑ ΤΟΥ ΟΙΚΟΠΕΔΟΥ ΥΠΕΔΕΙΧΘΗΣΑΝ ΥΠΟ ΤΟΥ ΙΔΙΟΚΤΗΤΟΥ

ΟΙΚΟΠΕΔΟΝ κ. Κ. ΔΙΑΜΑΝΤΗ ΕΙΣ ΤΟ 37ον ΧΛΜ. ΑΘΗΝΩΝ - ΣΟΥΝΙΟΥ	
ΤΟΠΟΓΡΑΦΙΚΟΝ ΔΙΑΓΡΑΜΜΑ	ΚΛ.1:500
Ο ΜΗΧΑΝΙΚΟΣ	

Αριθ. 660186 (2)

Επικύρωση εκθέσεως επιτροπής καθορισμού οριογραμμής Αιγιαλού και Παραλίας της Νησίδος «ΣΠΕΤΣΟΠΟΥΛΑ».

Ο ΝΟΜΑΡΧΗΣ ΔΙΑΜΕΡΙΣΜΑΤΟΣ ΠΕΙΡΑΙΑ

Αφού λάβαμε υπόψη:

1. Τις διατάξεις: α) του Ν. 3200/55 «περί διοικητικής αποκεντρώσεως» όπως τροποποιήθηκαν και συμπληρώθηκαν μεταγενέστερα, β) του Β.Δ. της 28.6.1955 «περι εξαιρέσεως από της κατά το άρθρο 1 του Ν. 3200/55 «περί αρμοδιότητος των Νομαρχών αντικειμένων τινών αρμοδιότητος Υπουργείου Οικονομικών», γ) του Ν.Δ. 532/70 «περί συμπληρώσεως των διατάξεων περι διοικητικής αποκεντρώσεως και του Β.Δ. 704/70 που εκδόθηκε σε εκτέλεση αυτού, δ) του Ν.Δ. 1147/72 «περί διοικήσεως της μείζονος Πρωτευούσης και του εκδοθέντος σε εκτέλεση. του 803/72 Β. Δ/τος, ε) του Α.Ν. 2344/40 «περί αιγιαλού και παραλίας, στ) του Α.Ν. 263/68 «περί τροποποιήσεως και συμπληρώσεως των διατάξεων περί Δημοσίων Κτημάτων και ζ) του Ν. 719/77 «περί αντικαταστάσεως τροποποιήσεως και συμπληρώσεως διατάξεων τινών της περί Δημοσίων Κτημάτων Νομοθεσίας και άλλων τινών διατάξεων» (ΦΕΚ 301/ 10.10.1977).

2. Το 4981/15.12.83 έγγραφο της Οικονομικής Εφορίας Κρανιδίου με το οποίο μας υποβλήθηκε η από 30.11.83 έκθεση της Επιτροπής καθορισμού της οριογραμμής αιγιαλού και παραλίας που συστήθηκε με την 627504/3.11.82 Απόφαση μας κατ' εφαρμογή της 0208/181/26.4.82 κοινής Υπουργικής Αποφάσεως (ΦΕΚ 218/82 τ. Β') καθώς και τα από Οκτωβρίου 1980 δυο τοπογραφικά διαγράμματα που συντάχθηκαν από τους Κων. Παραθύρα Πολ. Μηχ/κό και Ευάγγελο Μαργαριτόπουλο Τοπογρ. Μηχ/κό θεωρημένα κατά τα νόμιμα από την Δ/νση Τεχνικών Υπηρεσιών Δ/τος Πειραιά της 12.9.1983 που συνοδεύουν την έκθεση της Επιτροπής.

Με την ανωτέρω έκθεση η Επιτροπή καθόρισε στα συνοδευτικά της εκθέσεως τοπογραφικά διαγράμματα με κόκκινη συνεχή πολυγωνική γραμμή την οριογραμμή του αιγιαλού και με κίτρινη συνεχή πολυγωνική γραμμή την οριογραμμή της παραλίας της Νησίδος «ΣΠΕΤΣΟΠΟΥΛΑ» μπροστά στην ιδιοκτησία των « ΔΙΕΘΝΩΝ ΝΑΥΤ/ΚΩΝ ΠΡΑΚΤΟΡΕΙΩΝ».

3. Το Φ. 187.2/19/84/18.1.1984 έγγραφο του Γενικού Επιτελείου Ναυτικού με το οποίο μας ανακοινώνει ότι συμφωνεί με τα όρια του αιγιαλού και της παραλίας που καθόρισε η αρμόδια επιτροπή στην νησίδα «ΣΠΕΤΣΟΠΟΥΛΑ», αποφασίζουμε:

Επικυρώνουμε την από 30.11.83 έκθεση της Επιτροπής καθορισμού της οριογραμμής του αιγιαλού και της παραλίας καθώς και τα τοπογραφικά διαγράμματα κλιμ. 1:500 και 1:2000 που συντάχθηκαν από τους Κων. Παραθύρα Πολ. Μηχ/κό και Ευαγ. Μαργαριτόπουλο Τοπογράφο Μηχ/κό και θεωρήθηκαν από την Δ/νση Τεχνικών Υπηρεσιών Δ/τος Πειραιά, που συνοδεύουν την προκειμένη έκθεση.

Με την επικυρούμενη έκθεση η αρμόδια επιτροπή καθόρισε στα συνοδευτικά της εκθέσεως αυτής τοπογραφικά διαγράμματα με κόκκινη συνεχή πολυγωνική γραμμή την οριογραμμή του αιγιαλού και με κίτρινη συνεχή πολυγωνική γραμμή, την οριογραμμή της παραλίας Νησίδος «ΣΠΕΤΣΟΠΟΥΛΑ» μπροστά στην ιδιοκτησία των «ΔΙΕΘΝΩΝ ΝΑΥΤ/ΚΩΝ ΠΡΑΚΤΟΡΕΙΩΝ».

ΕΚΘΕΣΗ

Επιτροπής Καθορισμού Ορίων Αιγιαλού Παραλίας Νησίδας Σπετσοπούλας

Άρθρον 74 ΠΔ 636/77

Γιά τον καθορισμό για πρώτη φορά των ορίων αιγιαλού και παραλίας στη νησίδα ΣΠΕΤΣΟΠΟΥΛΑ ιδιοκτησίας «ΔΙΕΘΝΩΝ ΝΑΥΤΙΛΙΑΚΩΝ ΠΡΑΚΤΟΡΕΙΩΝ Α.Ε».

Σήμερα στις 30.11.1983 στον Πειραιά οι υπογραφόμενοι:

1. Γεώργιος Καράμπελας Οικ. 'Εφορος Κρανιδίου, Πρόεδρος
2. Παναγιώτης Γούλος, Πολ. Μηχ/κός της ΔΤΥΝ Αττικής (Δ/τος Πειραιά) μέλος
3. Υπ/χος Τριαντάφυλλος Χαλκιάς, Λιμενάρχης Σπετσών μέλος αποτελέσαμε την επιτροπή καθορισμού των ορίων αιγιαλού και παραλίας σύμφωνα με το άρθρο 74 του ΠΔ 636/77 και της υπ' αριθμ. 62704/3.6.82 απόφασης Νομάρχη (παραγρ. 1 άρθρο 63 ΠΔ 636/77) που συγκλήθηκε με την 3639/4.10.1983 εντολή του προέδρου της μεταβήκαμε στην παραπάνω περιοχή την 24.10.1983

Λάβαμε υπόψη:

1. Την από 19.8.83 αίτηση των « ΔΙΕΘΝΩΝ ΝΑΥΤΙΛΙΑΚΩΝ ΠΡΑΚΤΟΡΕΙΩΝ» με την οποία ζητήθηκε ο καθορισμός των ορίων του αιγιαλού και της παραλίας στην παραπάνω περιοχή.

2. Τα 2 τοπογραφικά και υψομετρικά διαγράμματα που συντάχθηκαν από τους Κων/νο Β. Παραθύρα Πολ. Μηχ/κό και Ευάγγελο Ι. Μαργαριτόπουλο τοπογρ. μηχ/κό τον Οκτώβριο του 1980 σε κλίμακες 1:2000 και 1:500 που ελέχθηκαν για την ακρίβεια της αποτύπωσης από τον τοπογράφο μηχ/κό Γεώργιο Βαβόλα της ΔΤΥΝ Αττικής (Δ/τος Πειραιά) την 12.9.1983 και θεωρήθηκαν από την ΔΤΥΝ την 12.9.1983 όπως ορίζει το άρθρο 20 Ν. 719/ 1977.

3. Τας διατάξεις του ΑΝ 2344/40 όπως αυτός τροποποιήθηκε.

4. Την αντίληψη που σχηματίστηκε από την επί τόπου μετάβαση για το πλάτος της βρεχόμενης ζώνης της ξηράς και των λοιπών συναφών στοιχείων όπως:

α) Την βραχώδη κατά το μεγαλύτερο μέρος μορφολογία της περιοχής

β) Τα εκτελεσθέντα λιμενικά έργα

γ) Ανάπτυγμα πελάγους στο νότιο τμήμα της νησίδας

δ) Την ανυπαρξία παλίρροιας και θαλασσίων ρευμάτων και

ε) Τις επικρατούσες καιρικές συνθήκες.

5. Μαρτυρίες κατοίκων της περιοχής, αποφασίζουμε:

1. Καθορίζουμε στα παραπάνω τοπογραφικά διαγράμματα

α) Την οριογραμμή του αιγιαλού με κόκκινη πολυγωνική γραμμή 1, 2, 119, 120, 135 των οποίων οι κορυφές εξασφαλίζονται με ορθογώνιες συντεταγμένες από το κρατικό δίκτυο, σύμφωνα με τον συνημμένο πίνακα, και με αποστάσεις από σταθερά σημεία εκεί που υπάρχουν κτίσματα.

β) Την οριογραμμή της παραλίας με συνεχή κίτρινη γραμμή 1', 2', 116' και 116' 117' 132' που τοποθετήθηκε σε απόσταση 10 μέτρων και παράλληλα με την οριογραμμή του αιγιαλού

2. Αποφαίνεται ότι δεν υπάρχει παλαιός αιγιαλός.

3. Στη ζώνη της παραλίας υπάρχουν μικρά βοηθητικά υπόγεια κτίσματα ως αντλιοστάσιο αφαλάτωση, αποδυτήρια τα οποία εδημιουργήθηκαν με την επένδυση υπαρχουσών στην περιοχή σπηλιών.

Ο Πρόεδρος
ΓΕΩΡΓΙΟΣ ΚΑΡΑΜΠΕΛΑΣ

Τα Μέλη:
1. ΠΑΝΑΓΙΩΤΗΣ Β. ΓΟΥΛΟΣ
2. ΤΡΙΑΝΤΑΦΥΛΛΟΣ ΧΑΛΚΙΑΣ

Χάραξη Γραμμών Αιγιαλού και Παραλίας Νησίδος Σπετσοπούλας Εξασφάλιση Κορυφών.

ΠΙΝΑΚΑΣ ΣΥΝΤΕΤΑΓΜΕΝΩΝ

α/α	Χ	Ψ
1.	17406,4	2077,6
2.	17423,2	2081,1
3.	17496,1	2124,9
4.	17527,9	2141,5
5.	17557,4	2117,9
6.	17574,8	2143,4
7.	17613,2	2178,9
8.	17658,2	2200,8
9.	17676,8	2234,1
10.	17683,4	2261,9
11.	17700,0	2294,6
12.	17740,2	2309,8
13.	17767,9	2346,6
14.	17769,3	2413,9
15.	17824,3	2452,9
16.	17840,5	2502,2
17.	17871,3	2543,8
18.	17898,2	2587,2
19.	17902,8	2601,8
20.	17933,9	2621,8
21.	17935,7	2685,6
22.	17951,5	2702,2
23.	17995,8	2703,9
24.	18030,7	2739,1
25.	18041,5	2761,9
26.	18046,8	2813,6
27.	18071,8	2839,2
28.	18091,4	2878,3
29.	18152,8	2917,1
30.	18202,2	2967,9
31.	18211,7	3002,2
32.	18248,3	3017,3
33.	18283,4	3067,4
34.	18298,6	3078,2
35.	18317,0	3109,2
36.	18361,4	3136,1
37.	18384,8	3162,2
38.	18429,3	3170,3
39.	18440,7	3179,3
40.	18480,7	3266,7
41.	18522,8	3300,2
42.	18541,9	3329,2
43.	18629,6	3331,8
44.	18659,8	3337,6
45.	18686,5	3328,1
46.	18707,6	3346,6
47.	18722,3	3380,9
48.	18731,5	3423,8
49.	18744,5	3463,1
50.	18732,9	3526,2
51.	18750,2	3567,6
52.	18784,8	3564,5
53.	18801,8	3578,8
54.	18768,5	3597,9
55.	18772,3	3639,8
56.	18752,4	3656,3
57.	18764,7	3766,7
58.	18761,9	3822,2
59.	18800,2	3835,7
60.	18763,7	3906,5
61.	18701,2	3946,4
62.	18625,1	3919,6
63.	18479,6	3872,3
64.	18379,8	3872,6
65.	18278,2	3881,8
66.	18076,9	3898,1
67.	17995,8	3937,9
68.	17945,6	3930,8
69.	17884,5	3884,7
70.	17855,3	3835,8
71.	17855,8	3710,9
72.	17746,6	3617,7
73.	17656,1	3520,1
74.	17618,5	3512,2
75.	17491,8	3376,5
76.	17448,4	3351,9
77.	17424,8	3331,3
78.	17409,6	3299,1
79.	17373,7	3253,6
80.	17308,4	3192,2
81.	17248,8	3140,8
82.	17099,3	3069,1
83.	17002,1	3028,7
84.	16956,2	2995,9
85.	16922,5	2977,2
86.	16942,8	2939,3
87.	16921,4	2922,7
88.	16904,2	2897,9
89.	16881,1	2906,4
90.	16847,8	2896,6
91.	16815,9	2856,6
92.	16808,2	2803,0
93.	16764,8	2743,2
94.	16772,1	2671,8
95.	16788,2	2653,8
96.	16811,7	2645,7
97.	16846,5	2641,9
98.	16861,8	2637,2
99.	16865,7	2610,1
100.	16855,8	2593,3
101.	16855,3	2564,8
102.	16848,8	2550,7
103.	16855,4	2504,2
104.	16834,7	2482,4
105.	16829,4	2449,7
106.	16808,6	2431,8
107.	16800,2	2396,4
108.	16846,7	2364,1
109.	16891,8	2318,7
110.	16930,2	2313,5
111.	16948,6	2277,4
112.	16949,5	2243,2
113.	16990,7	2235,1
114.	17025,6	2201,2
115.	17039,1	2159,8
116.	17069,5	2166,4
117.	17095,3	2166,5
118.	17109,8	2154,8
119.	17118,3	2143,8
120.	17164,5	2163,7
121.	17189,1	2189,4
122.	17192,3	2219,5
123.	17215,6	2238,0
124.	17235,1	2244,8
125.	17256,7	2245,9
126.	17278,1	2240,8
127.	17343,2	2218,5

α/α	Χ	Ψ
128.	17339,4	2185,6
129.	17352,7	2159,4
130.	17348,2	2127,5
131.	17354,6	2115,5
132.	17365,1	2102,6
133.	17373,2	2098,7
134.	17391,1	2079,5
135.	17406,4	2077,6

Πειραιάς, 7 Μαρτίου 1984

Ο Νομάρχης
Β. ΠΑΠΑΔΟΠΟΥΛΟΣ

ΤΟΠΟΓΡΑΦΙΚΟ ΔΙΑΓΡΑΜΜΑ
ΚΑΘΟΡΙΣΜΟΥ ΟΡΙΩΝ ΑΙΓΙΑΛΟΥ-ΠΑΡΑΛΙΑΣ

ΠΕΡΙΟΧΗ: ΝΗΣΙ ΣΠΕΤΣΟΠΟΥΛΑ ΕΝΔΙΑΦΕΡΟΜΕΝΟΣ: ΑΚΤΟΠΛΟΪΑ ΝΑΥΤΙΛΙΑΚΑ ΠΡΑΚΤΟΡΕΙΑ Α.Ε.
ΔΗΜΟΣ: ΣΠΕΤΣΩΝ
ΕΠΑΡΧΙΑ: ΑΤΤΙΚΗΣ
ΑΡΜΟΔΙΑ ΟΙΚ. ΕΦΟΡΙΑ: ΚΡΑΝΙΔΙΟΥ
ΝΟΜΑΡΧΙΑ: ΑΤΤΙΚΗΣ

ΚΛΙΜΑΞ : 1:2000
ΙΣΟΔΙΑΣΤΑΣΙΣ: 200 μ.

ΤΡΙΓΩΝΟΜΕΤΡΙΚΗ ΕΞΑΡΤΗΣΙΣ: ΕΞΑΡΤΗΜΕΝΟ ΑΠΟ ΤΟ Ε.Τ.Δ.
ΥΨΟΜΕΤΡΙΚΗ ΑΦΕΤΗΡΙΑ: ΤΟ ΣΗΜΕΙΟ Β ΕΠΙ ΤΗΣ ΠΡΟΒΛΗΤΟΣ ΟΡΜΟΥ ΑΓ. ΝΙΚΟΛΑΟΥ
ΚΕΝΤΡΟΥ ΦΥΛΛΟΥ ΧΑΡΤΟΥ: 1:100.000 ΕΡΜΙΟΝΗ-ΥΔΡΑ
φ: 37°15' λ: -0°45'

ΜΕΘΟΔΟΣ ΑΠΟΤΥΠΩΣΕΩΣ: ΤΑΧΥΜΕΤΡΙΑ
ΧΡΟΝΟΛΟΓΙΑ ΑΠΟΤΥΠΩΣΕΩΣ: ΟΚΤΩΒΡΙΟΣ 1980



ΥΠΟΜΝΗΜΑ ΣΥΜΒΟΛΩΝ
ΚΟΛΟΝΑΚΙΑ ΑΠΟ ΒΕΤΟΝ
ΒΡΑΧΟΙ
ΑΜΜΟΥΔΙΑ
ΚΤΙΣΜΑΤΑ

ΟΙ ΣΥΝΤΑΞΑΝΤΕΣ ΜΗΧΑΝΙΚΟΙ

Κ. ΠΑΡΑΘΥΡΑΣ
Ε. ΜΑΡΓΑΡΙΤΟΠΟΥΛΟΣ

ΚΩΝ/ΝΟΣ Β. ΠΑΡΑΘΥΡΑΣ
ΔΡ. ΠΟΛΙΤΙΚΟΣ ΜΗΧΑΝΙΚΟΣ

ΕΥΑΓΓ. Ι. ΜΑΡΓΑΡΙΤΟΠΟΥΛΟΣ
ΔΙΠΛΩΜ. ΤΟΠΟΓΡΑΦΟΣ ΜΗΧΑΝΙΚΟΣ


ΥΠΟΜΝΗΜΑ ΕΠΙΤΡΟΠΗΣ


1. Το παρόν τοπογραφικόν διάγραμμα συνοδεύει την από 30-11-83 έκθεσιν της επιτροπής καθορισμού των ορίων του αιγιαλού (άρθρον 14 του Ν.Δ. 636/77)

2. ——— (κόκκινη) 1-11,...,135 οριογραμμή αιγιαλού
——— (κίτρινη) 1-11',...,132' οριογραμμή παραλίας

3. Αι κορυφαί των οριογραμμών εξασφαλίζονται δε σημειούνται εις το διάγραμμα δι' αποστάσεων από σταθερά σημεία ή κολωνάκια beton στα οποία δίδονται αι συντεταγμένες

Ο ΠΡΟΕΔΡΟΣ

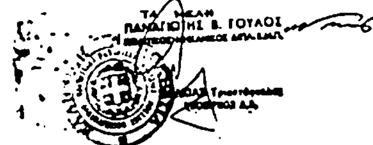

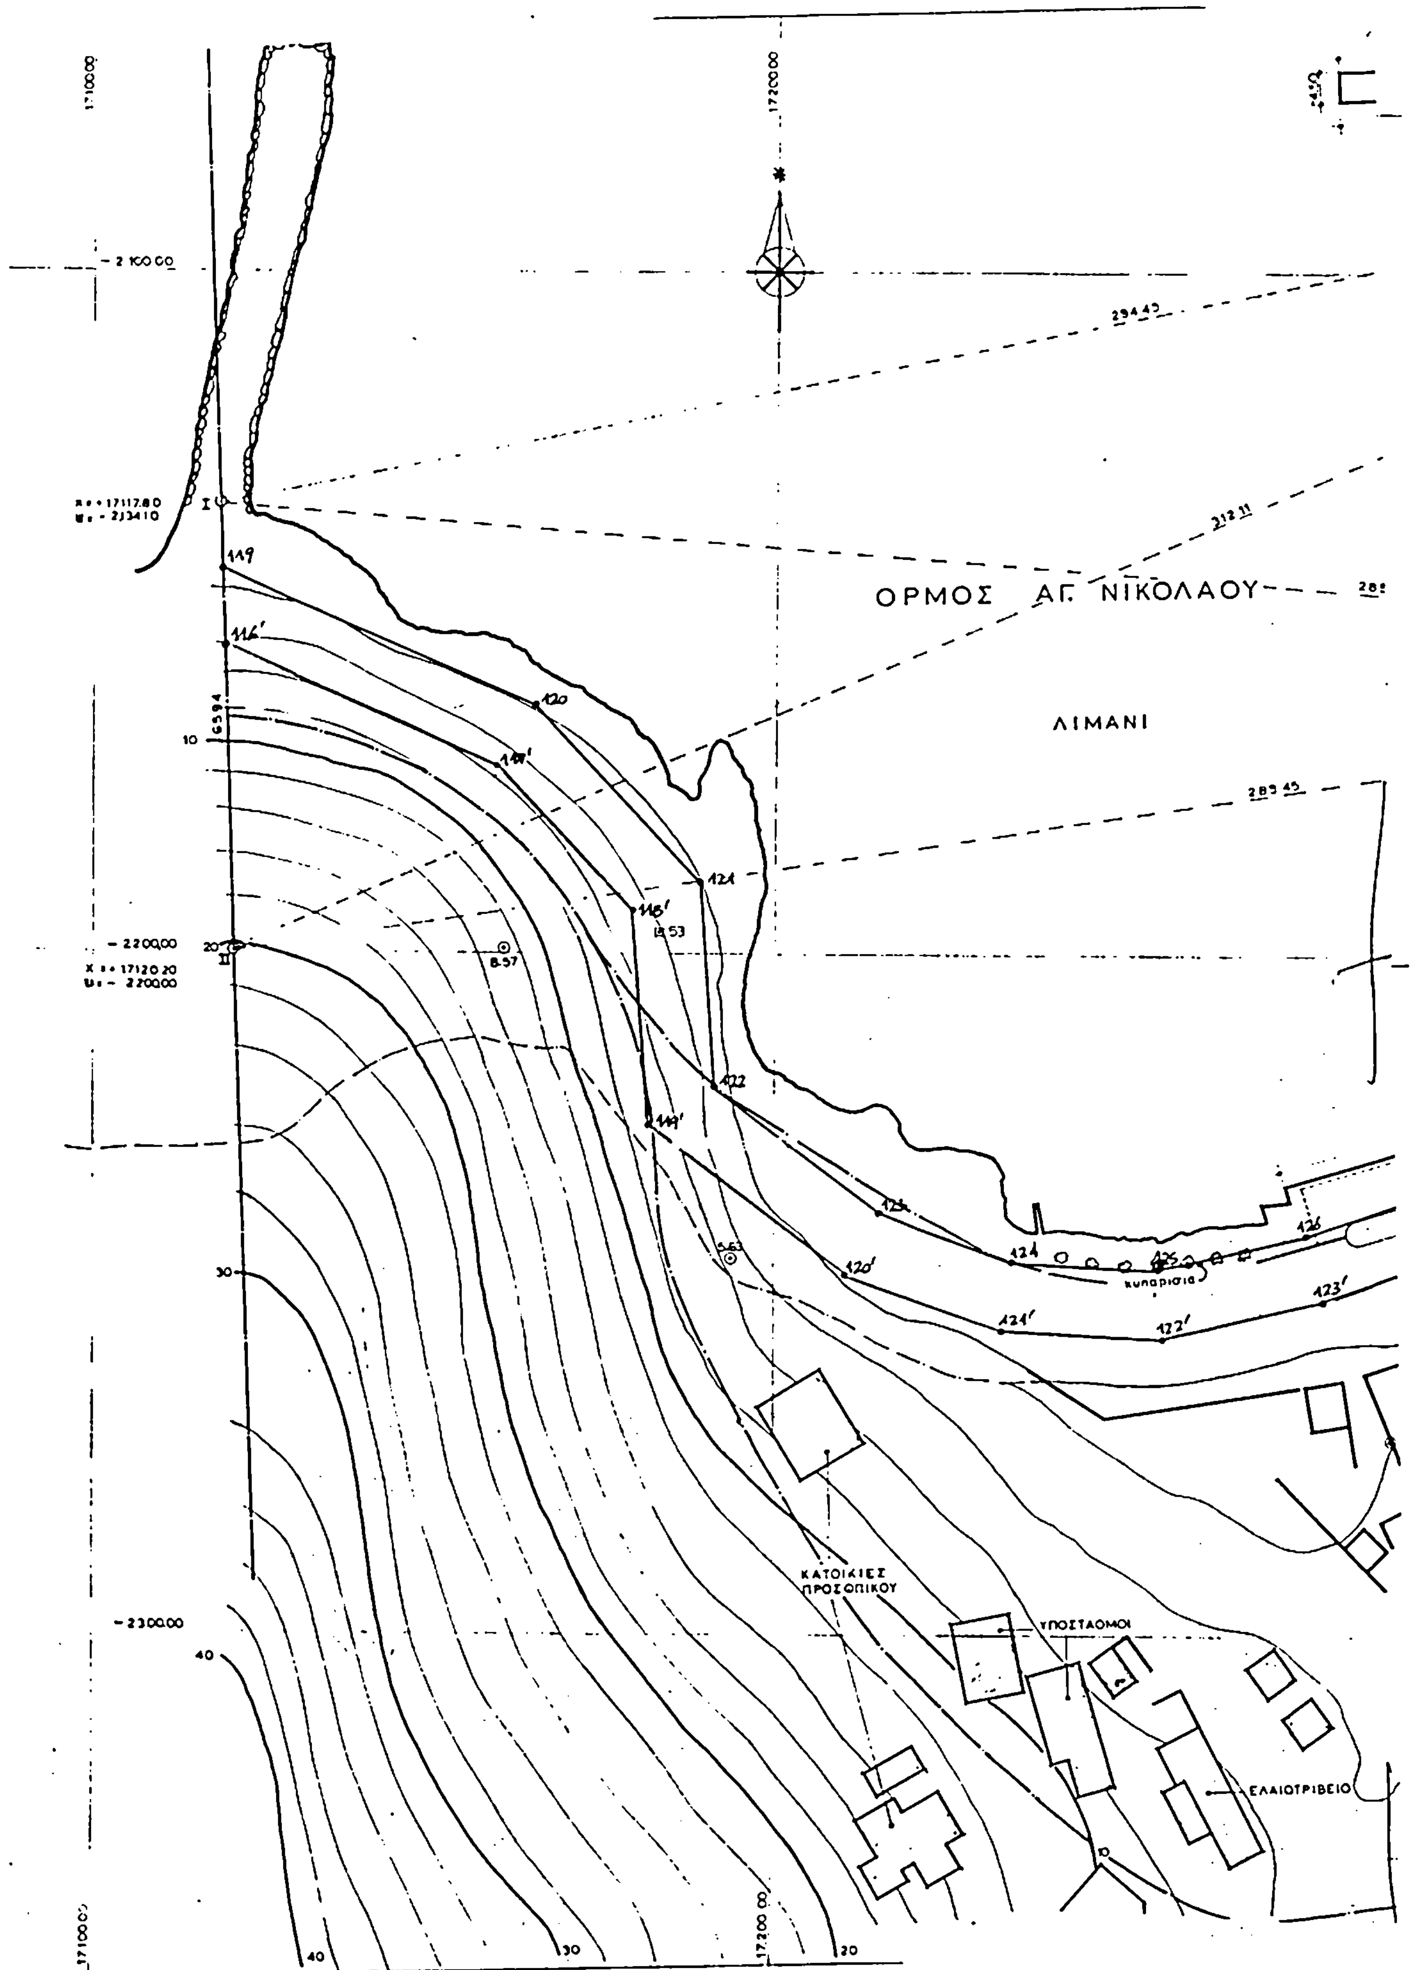

ΟΡΜΟΣ ΑΓ. ΝΙΚΟΛΑΟΥ
ΛΙΜΑΝΙ
ΚΑΤΟΙΚΙΕΣ ΠΡΟΣΩΠΙΚΟΥ
ΥΠΟΣΤΑΘΜΟΙ
ΕΛΑΙΟΤΡΙΒΕΙΟ
κυπαρίσια

ΧΑΡΑΞΗ ΓΡΑΜΜΩΝ ΑΙΓΙΑΛΟΥ ΚΑΙ ΠΑΡΑΛΙΑΣ ΝΗΣΙΔΟΣ ΣΠΕΤΣΟΠΟΥΛΑΣ

ΕΞΑΣΦΑΛΙΣΗ ΚΟΡΥΦΩΝ

ΠΙΝΑΚΑΣ ΣΥΝΤΕΤΑΓΜΕΝΩΝ

119.	17118,3	2143,8
120.	17164,5	2163,7
121.	17189,1	2189,4
122.	17191,3	2219,5
123.	17215,6	2238,0
124.	17235,1	2244,8
125.	17256,7	2245,9
126.	17278,1	2240,8
127.	17343,2	2218,5
128.	17339,4	2185,6
129.	17352,7	2159,4
130.	17348,2	2127,5
131.	17354,6	2115,5
132.	17365,1	2102,6
133.	17373,2	2098,7
134.	17391,1	2079,5
135.	17406,4	2077,6

ΚΑΒΟΣ ΑΓ. ΝΙΚΟΛΑΟΥ

ΑΦΑΛΑΤΩΣΗ

ΑΝΤΛΙΟΣΤΑΣΙΟ

HR = 0.90 m

ΣΠΙΤΙΑ ΣΚΥΛΩΝ

ΦΥΛ. ΛΙΜΑΝΙΟΥ

ΛΑΧΑΝΟΚΗΠΟΣ

ΠΕΡΙΣΤΕΡΙΩΝΑΣ

ΘΕΡΜΟΚΗΠΙΟ

ΥΓΙΕΙΑ & ΚΑΤ. ΠΡΟΣΩΠΙΚΟΥ

17400.40 - 2075.50

17400.30 - 2.156.10

ΕΛΕΓΧΘΗΚΕ

Πειραιεύς 12.9.1983

Πειραιεύς 12.9.1983

Ο Προϊστάμενος Τμήματος Μελετών & Προγράμματος





ΘΕΩΡΗΘΗΚΕ


ΤΟΠΟΓΡΑΦΙΚΟ ΔΙΑΓΡΑΜΜΑ
ΠΕΡΙΟΧΗΣ ΛΙΜΑΝΙΟΥ
ΟΡΜΟΥ ΑΓ. ΝΙΚΟΛΑΟΥ
ΣΤΗ ΣΠΕΤΣΟΠΟΥΛΑ

ΚΛΙΜΑΚΑ 1:500

ΑΘΗΝΑ 18 ΙΟΥΛΙΟΥ 1983

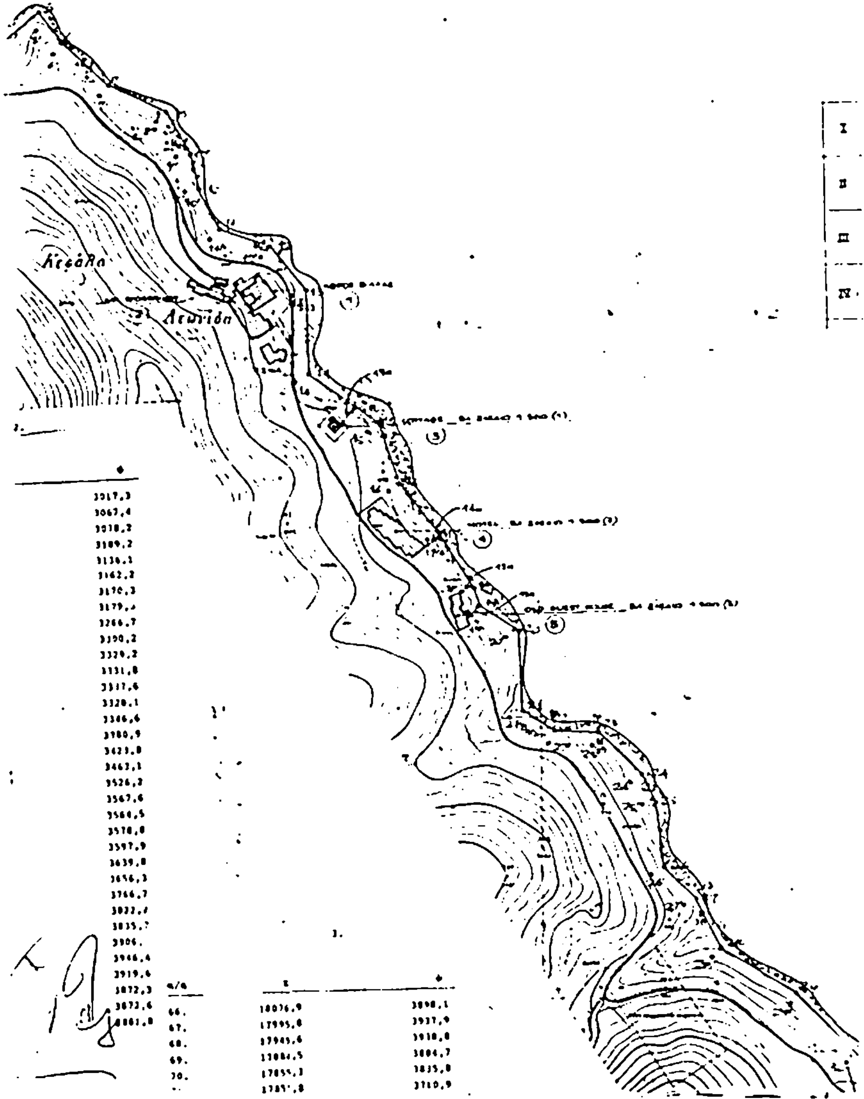

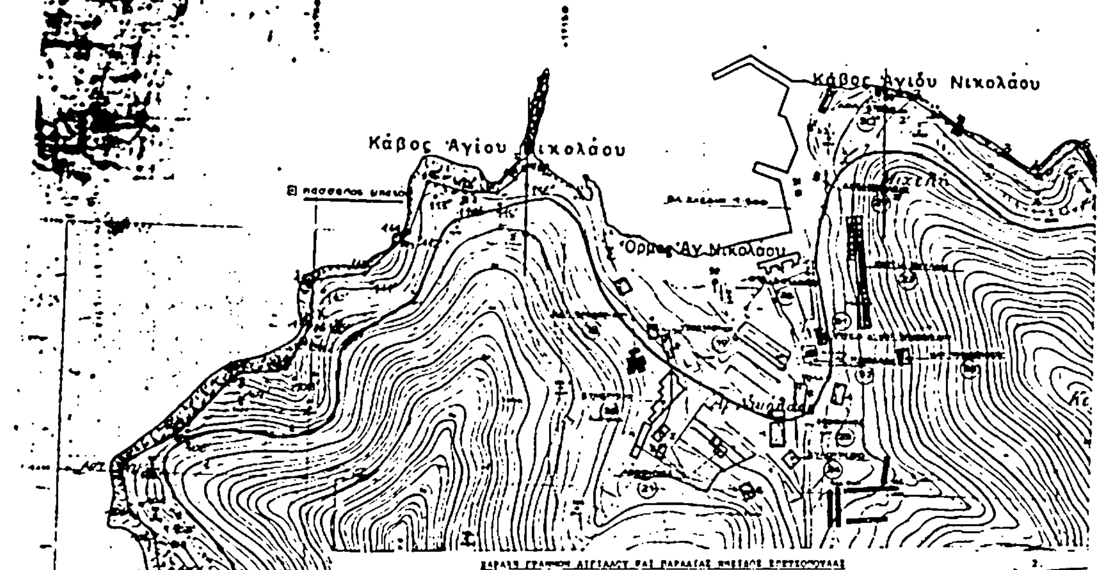

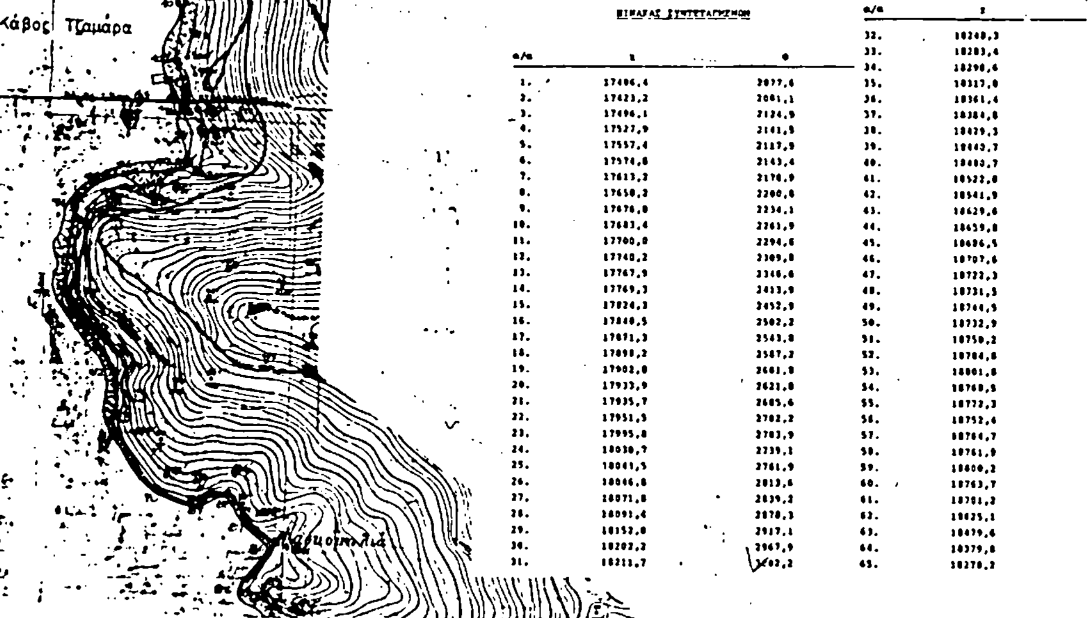

ΧΑΡΑΞΗ ΓΡΑΜΜΩΝ ΑΙΓΙΑΛΟΥ ΚΑΙ ΠΑΡΑΛΙΑΣ ΝΗΣΙΔΟΣ ΣΠΕΤΣΟΠΟΥΛΑΣ

[illegible] ΚΟΡΥΦΩΝ

ΠΙΝΑΚΑΣ ΣΥΝΤΕΤΑΓΜΕΝΩΝ


α/α	Χ	Ψ
1.	17406,4	2077,6
2.	17423,2	2081,1
3.	17496,1	2124,9
4.	17527,9	2141,5
5.	17557,4	2117,9
6.	17574,6	2143,4
7.	17613,2	2178,9
8.	17650,2	2200,8
9.	17676,8	2234,1
10.	17683,4	2261,9
11.	17700,0	2294,6
12.	17740,2	2309,8
13.	17767,9	2346,6
14.	17769,3	2413,9
15.	17824,3	2452,9
16.	17840,5	2502,2
17.	17871,3	2543,8
18.	17898,2	2587,2
19.	17902,8	2601,8
20.	17933,9	2621,8
21.	17935,7	2685,6
22.	17951,5	2702,2
23.	17995,8	2703,9
24.	18030,7	2739,1
25.	18041,5	2761,9
26.	18046,8	2813,6
27.	18071,8	2839,2
28.	18093,4	2878,3
29.	18152,8	2917,1
30.	18202,2	2967,9
31.	18211,7	3002,2

2.

α/α	Χ	Ψ
32.	18240,3	3017,3
33.	18283,4	3067,4
34.	18298,6	3078,2
35.	18317,8	3109,2
36.	18361,4	3136,1
37.	18384,8	3162,2
38.	18429,3	3170,3
39.	18443,7	3179,4
40.	18483,7	3266,7
41.	18522,8	3290,2
42.	18541,9	3329,2
43.	18629,6	3331,8
44.	18639,8	3317,6
45.	18686,5	3320,1
46.	18707,6	3346,6
47.	18722,3	3380,9
48.	18731,5	3423,8
49.	18744,5	3463,1
50.	18732,9	3526,2
51.	18750,2	3567,6
52.	18784,8	3564,5
53.	18801,8	3578,0
54.	18768,5	3597,9
55.	18772,3	3639,8
56.	18752,6	3656,3
57.	18784,7	3746,7
58.	18761,9	3822,4
59.	18800,2	3835,7
60.	18763,7	3906,
61.	18781,2	3946,4
62.	18625,1	3919,6
63.	18479,6	3872,3
64.	18379,8	3873,6
65.	18270,2	3881,8

3.

α/α	Χ	Ψ
66.	18076,9	3898,1
67.	17995,8	3937,9
68.	17945,6	3918,8
69.	17884,5	3884,7
70.	17855,3	3835,8
[illegible]	17857,8	3710,9

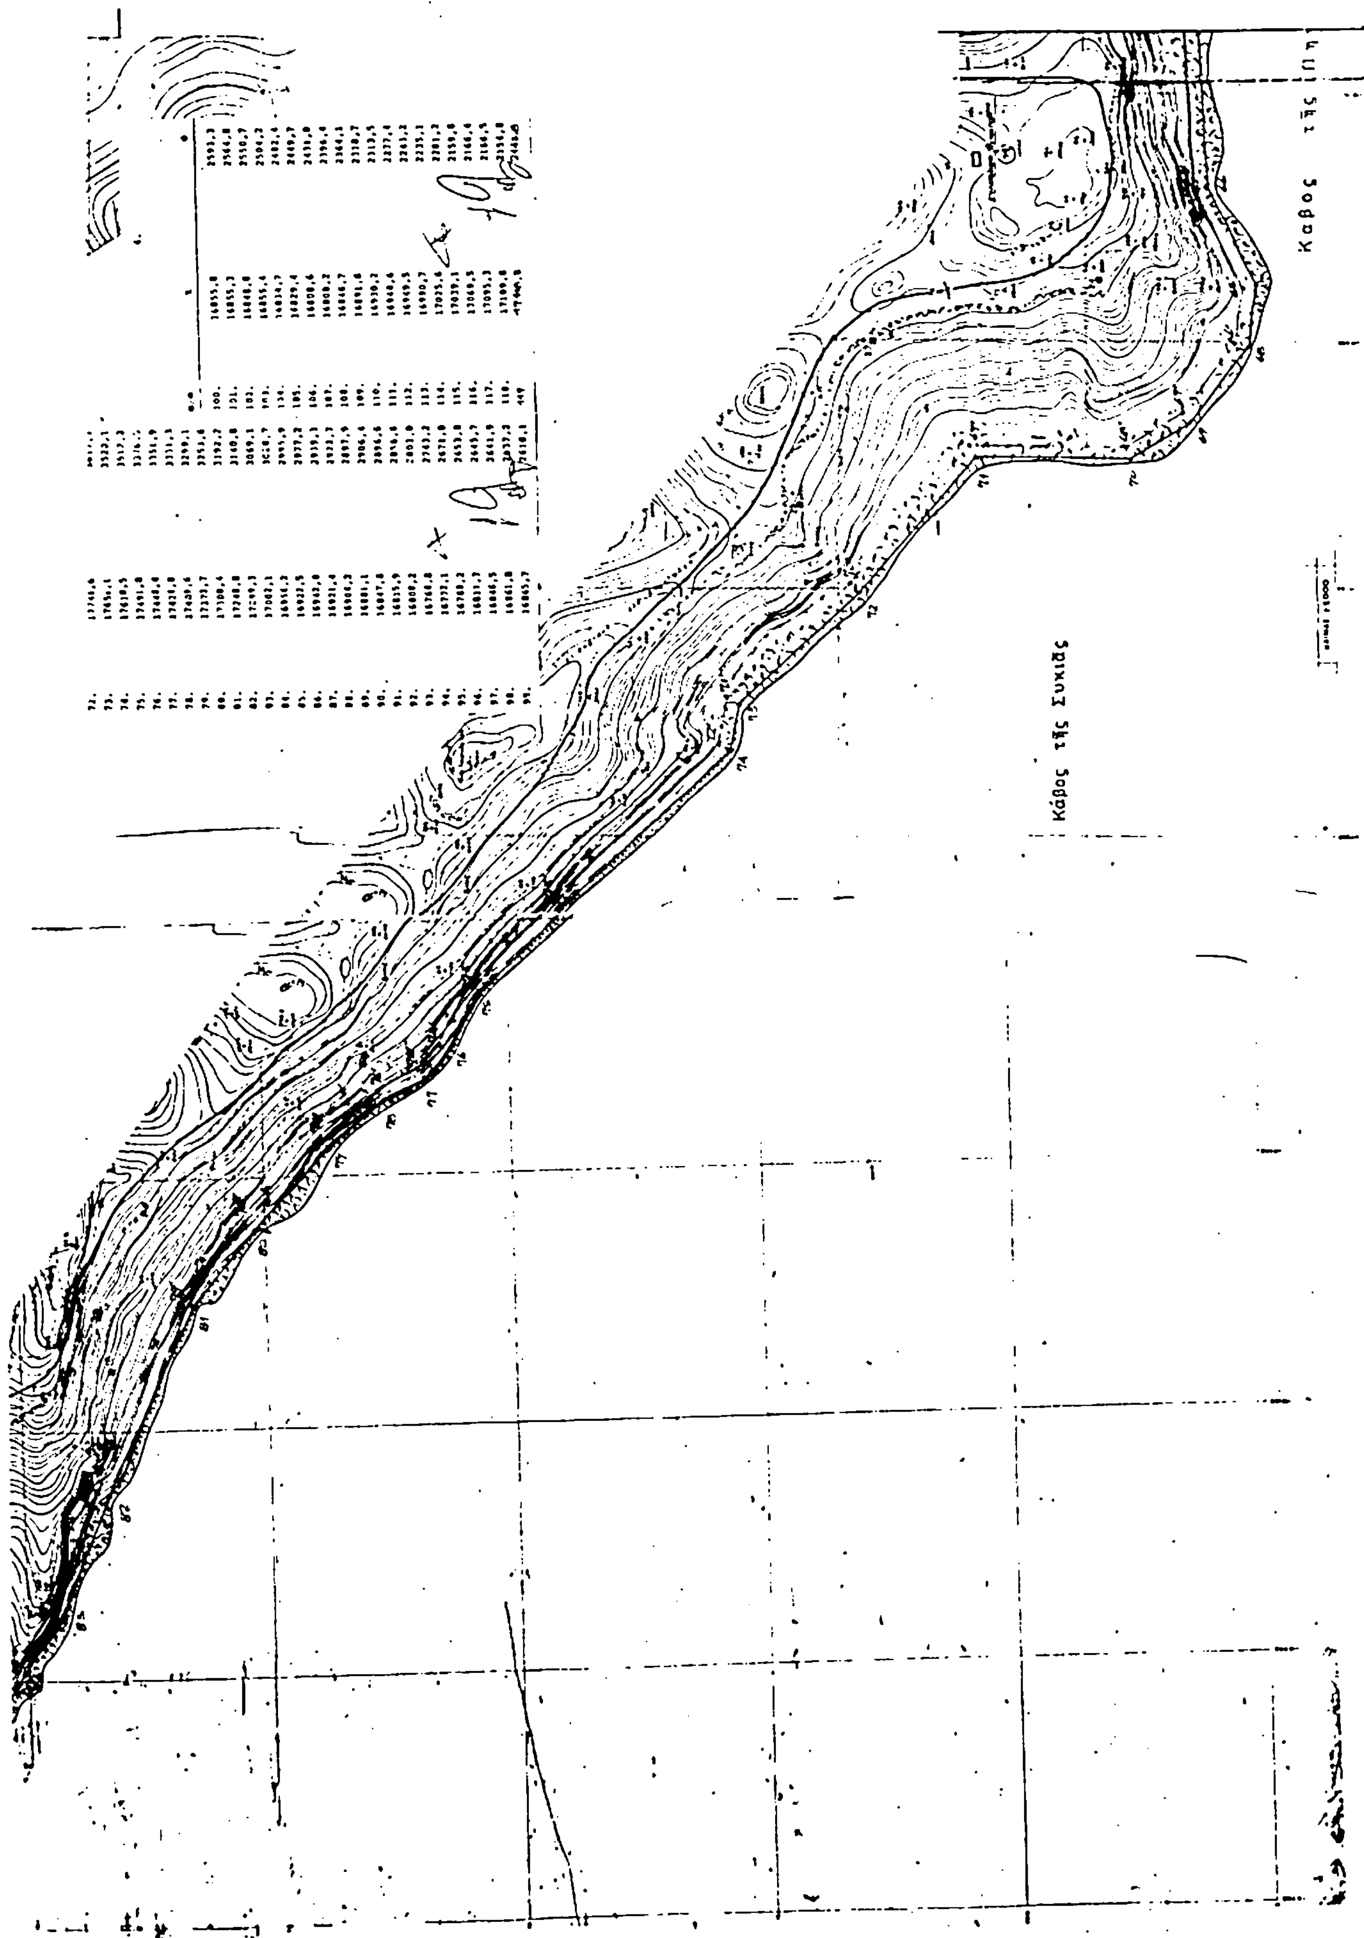
Κάβος της Συκιάς

ΤΟΠΟΓΡΑΦΙΚΟ ΔΙΑΓΡΑΜΜΑ
ΚΑΘΟΡΙΣΜΟΥ ΟΡΙΩΝ ΑΙΓΙΑΛΟΥ-ΠΑΡΑΛΙΑΣ

ΠΕΡΙΟΧΗ: ΝΗΣΙ ΣΠΕΤΣΟΠΟΥΛΑ — ΕΝΔΙΑΦΕΡΟΜΕΝΟΣ: [illegible] ΝΑΥΤΙΛΙΑΚΑ [illegible] Α.Ε.
ΔΗΜΟΣ: ΣΠΕΤΣΩΝ
ΕΠΑΡΧΙΑ: ΑΤΤΙΚΗΣ
ΑΡΜΟΔΙΑ ΟΙΚ. ΕΦΟΡΙΑ: ΚΡΑΝΙΔΙΟΥ
ΝΟΜΑΡΧΙΑ: ΑΤΤΙΚΗΣ

ΚΛΙΜΑΞ: 1:2000
ΙΣΟΔΙΑΣΤΑΣΙΣ: 2,00 μ.

ΤΡΙΓΩΝΟΜΕΤΡΙΚΗ ΕΞΑΡΤΗΣΙΣ: [illegible]
ΥΨΟΜΕΤΡΙΚΗ ΑΦΕΤΗΡΙΑ: [illegible] ΑΓ. ΝΙΚΟΛΑΟ
ΚΕΝΤΡΟΥ ΦΥΛΛΟΥ ΧΑΡΤΟΥ: 1:100.000 [illegible]
φ = 37°15' λ = -0°45'

ΜΕΘΟΔΟΣ ΑΠΟΤΥΠΩΣΕΩΣ: ΤΑΧΥΜΕΤΡΙΑ
ΧΡΟΝΟΛΟΓΙΑ ΑΠΟΤΥΠΩΣΕΩΣ: ΟΚΤΩΒΡΙΟΣ 1980

ΥΠΟΜΝΗΜΑ ΣΥΜΒΟΛΩΝ
- ΚΟΛΩΝΑΚΙΑ ΑΠΟ ΒΕΤΟΝ
- ΒΡΑΧΟΙ
- ΑΜΜΟΥΔΙΑ
- ΚΤΙΣΜΑΤΑ

ΟΙ ΣΥΝΤΑΞΑΝΤΕΣ ΜΗΧΑΝΙΚΟΙ

ΚΩΝ/ΝΟΣ Β. ΠΑΡΑΘΥΡΑΣ
ΔΙΠΛ. ΠΟΛΙΤΙΚΟΣ ΜΗΧΑΝΙΚΟΣ

ΕΥΑΓΓ. Ι. ΜΑΡΓΑΡΙΤΟΠΟΥΛΟΣ
ΔΙΠΛΩΜ. ΤΟΠΟΓΡΑΦΟΣ-ΜΗΧΑΝΙΚΟΣ
ΕΘΝΙΚΟΥ ΜΕΤΣΟΒΙΟΥ ΠΟΛΥΤΕΧΝΕΙΟΥ

ΥΠΟΜΝΗΜΑ ΕΠΙΤΡΟΠΗΣ

1. Το παρόν τοπογραφικόν διάγραμμα [illegible] 30-11-83 [illegible] καθορισμού των ορίων του αιγιαλού [illegible]
2. (συνεχής) 1,2,…,14 οριογραμμή αιγιαλού; (διακεκομμένη) 1΄,2΄,…,14΄ οριογραμμή παραλίας
3. [illegible]

Ο ΠΡΟΕΔΡΟΣ

ΤΑ ΜΕΛΗ

ΚΑΤΟΨΗ 1:500

ΤΟΜΗ Α-Α 1:500

ΚΑΤΟΨΗ 1:500

ΤΟΜΗ Β-Β 1:500

ΑΠΟΣΠΑΣΜΑ ΧΑΡΤΟΥ ΚΛ. 1:50.000

Ν. ΣΠΕΤΣΑΙ

Ν. ΣΠΕΤΣΟΠΟΥΛΑ

ΠΙΝΑΞ ΣΥΝΤΕΤΑΓΜΕΝΩΝ

Α/Α	Χ	Ψ	Α/Α	Χ	Ψ
1	17.114,50	-2.144,90	28	19.702,10	-3.918,90
2	17.068,20	-2.162,70	29	19.778,[illegible]	-3.844,80
3	17.017,50	-2.206,30	30	19.746,90	-3.760,90
4	16.955,80	-2.[illegible],50	31	19.775,00	-3.675,10
5	16.[illegible]8,60	-2.321,00	32	19.744,40	-3.557,90
6	16.887,70	-2.358,70	33	19.72[illegible]	-3.461,75
7	16.804,20	-2.405,20	34	18.547,70	-3.339,10
8	16.844,00	-2.467,90	35	18.448,10	-3.189,40
9	16.867,40	-2.5[illegible],10	36	19.334,30	-3.122,00
10	16.875,80	-2.61[illegible]	37	18.217,40	-3.004,40
11	16.840,00	-2.[illegible],90	38	18.074,90	-2.947,60
12	16.777,10	-2.6[illegible]	39	17.[illegible]92,40	-2.706,90
13	16.795,80	-2.74[illegible],20	40	17.941,90	-2.690,30
14	16.810,00	-2.84[illegible],00	41	17.079,40	-2.547,00
15	16.879,40	-2.902,20	42	17.315,80	-2.439,30
16	16.946,30	-2.955,30	43	17.760,90	-2.337,90
17	17.017,90	-3.[illegible]	44	17.777,10	-2.305,90
18	17.181,70	-3.1[illegible]	45	17.462,90	-2.225,10
19	17.329,90	-3.208,10	46	17.393,90	-2.183,70
20	17.420,40	-3.[illegible],70	47	17.[illegible]	-2.141,80
21	17.[illegible],60	-3.[illegible],00	48	17.456,[illegible]	-2.099,90
22	17.775,90	-3.017,50	49	17.334,[illegible]	-2.075,10
23	17.871,90	-3.635,10	50	17.346,90	-2.198,60
24	17.[illegible],60	-3.[illegible],70	51	17.310,10	-2.181,10
25	19.184,00	-3.557,00	52	17.272,40	-2.232,80
26	19.330,60	-3.829,10	53	17.143,90	-2.196,60
27	19.469,00	-3.819,50			

ΕΘΕΩΡΗΘΗΚΕ

ΚΑΤΟΨΗ 1:500

ΤΟΜΗ 1:500

Κάβος της Πηγής

Αρ. 3033 (3)

Αναγκαστική απαλλοτρίωση ακινήτων για τη διαπλάτυνση της οδού Αλισσού-Λουσικών (είσοδος Λουσικών) εκτάσεως 5.207,20 μ2.

Ο ΝΟΜΑΡΧΗΣ ΑΧΑΪΑΣ

Έχοντας υπόψη:

1. Τις διατάξεις του Ν. 3200/55 «περί διοικητικής αποκέντρωσης».

2. Τις διατάξεις του Ν.Δ. 797/71 «περί αναγκαστικών απαλλοτριώσεων» σε συνδυασμό με τις διατάξεις του Β.Δ. 139/71 «περί αρμοδιότητας των Νομαρχών κ.λ.π.».

3. Τις διατάξεις του άρθρου 23 του από 25 Νοέμβρη 1929 Δ/τος «περί κωδικοποιήσεως των περί κατασκευής και συντηρήσεως οδών κειμένων διατάξεων».

4. Τις διατάξεις του Π.Δ. 929/79 «περί εκτελέσεως του άρθρου 1 του Ν. 653/77 περί υποχρεώσεως των παροδίων για την διάνοιξη κ.λ.π. οδών».

5. Την αριθ. Ν. 1237/22.2.84 απόφασή μας με την οποία ορίζεται ότι το προς απαλλοτρίωση τμήμα για την διαπλάτυνση τμήματος της οδού Αλισσού-Λουσικών (είσοδος Λουσικών-Κανταμέρι) αποτελεί διαπλάτυνση της υπάρχουσας οδού και ως εκ τούτου δεν εφαρμόζονται οι διατάξεις του Ν. 653/77.

6. Το κτηματολογικό διάγραμμα και πίνακα που συντάχθηκε από τον Γεώργιο Καρατζά (πολ. Μηχανικό) την 27.6.83 και θεωρήθηκε την 28.6.83 από τον Δ/ντή Τεχνικών Υπηρεσιών Παναγιώτη Σπηλιωτόπουλο (Νομ/κό με 3ο βαθμό).

7. Το αριθ. Η. 1361/27.2.84 έγγραφο της Δ/νσης Τεχνικών Υπηρεσιών Ν. Αχαΐας, αποφασίζουμε:

Κηρύσσουμε αναγκαστική απαλλοτρίωση εκτάσεως 5207,20 μ2 για την διαπλάτυνση τμήματος της οδού Αλισσού-Λουσικών (είσοδος Λουσικών) όπως αυτή φαίνεται στο κτηματολογικό διάγραμμα και πίνακα που συντάχθηκε την 27.6.83 από τον Γεώργιο Καρατζά (πολ. μηχανικό) και θεωρήθηκε την 28.6.83 από τον Δ/ντή Τεχνικών Υπηρεσιών Παν. Σπηλιωτόπουλο νομ/κό με 3ο βαθμό.

Στην ανωτέρω απαλλοτρίωση δεν ισχύουν οι διατάξεις του νόμου 653/77 «περί υποχρεώσεως των παροδίων κ.λ.π.» (Π.Δ. 929/79).

Η απαλλοτρίωση αυτή κηρύσσεται υπέρ του Δημοσίου και με δαπάνη του Νομαρχιακού Ταμείου Αχαΐας (Η. 2913/13.6.83 εγκριτική απόφαση μας).

Στην έκταση που απαλλοτριώνεται προβάλλουν δικαιώματα κυριότητος οι: Κληρονόμοι Λινάρδου, κληρονόμοι Αγγελοπούλου, κληρονόμοι Σελμπίρη, Ταρνάρης κ.λ.π.

Η απόφαση αυτή να δημοσιευθεί στην Εφημερίδα της Κυβερνήσεως.

Πάτρα, 14 Μαρτίου 1984

Ο Νομάρχης
ΕΥΡ. ΚΑΦΑΝΤΑΡΗΣ

Αρ. 2045 (4)

Αναγκαστική απαλλοτρίωση ακινήτων προς διαπλάτυνση τμήματος του δρόμου Καρδαμύλων-Καμπιών πριν από την Κοινότητα Αμάδων.

Η ΝΟΜΑΡΧΗΣ ΧΙΟΥ

Έχοντας υπ' όψη:

1. Τις διατάξεις του αριθ. 797/71 ΝΔ «περί αναγκαστικών απαλλοτριώσεων» σε συνδυασμό προς τις διατάξεις του υπ' αριθ. 139/71 Β.Δ/τος περί αρμοδιότητας των Νομαρχών για κήρυξη αναγκαστικών τινων απαλλοτριώσεων.

2. Τις διατάξεις του άρθ. 23 του από 25 Νοεμβρίου 1929 Π. Δ/τος «περί Κωδικοποιήσεως των περί κατασκευής και συντηρήσεως οδών κειμένων διατάξεων».

3. Την υπ' αριθ. ΤΥ 3357/14.9.83 απόφαση της Νομαρχίας Χίου δια της οποίας εγκρίθηκε το υπ' αριθ. 19/31.8.83 πρακτικό του Δ/κού Συμβουλίου του Νομαρχιακού Ταμείου Χίου «περί αναγκαστικής απαλλοτριώσεως ακινήτων για διαπλάτυνση τμήματος του δρόμου Καρδαμύλων-Καμπιών πριν από την Κοινότητα Αμάδων, αποφασίζουμε:

Κηρύσσουμε αναγκαστικώς απαλλοτριωτέα λόγω δημοσίας ωφελείας, δηλαδή για διαπλάτυνση τμήματος του δρόμου Καρδαμύλων-Καμπιών πριν από την κοινότητα Αμάδων έκταση συνολικού εμβαδού 1265μ2 όπως αυτή αναγράφεται στο από 17.6.1983 κτηματολογικό διάγραμμα και τον επ' αυτού κτηματολογικό πίνακα που συντάχθηκε από τον τοπογράφο μηχανικό Λυπαρή Αντώνιο θεωρηθέντα από την ΔΤΥΝ Χίου.

Η απαλλοτρίωση κηρύσσεται υπέρ του Δημοσίου και δαπάναις του Νομαρχιακού Ταμείου Χίου.

Η παρούσα να δημοσιευθεί στην Εφημερίδα της Κυβερνήσεως.

Χίος, 13 Μαρτίου 1984

Η Νομάρχης
ΑΛΕΚΑ ΜΑΡΚΟΓΙΑΝΝΑΚΗ

ΠΟΛΕΟΔΟΜΙΑ

ΑΝΑΚΟΙΝΩΣΕΙΣ

(5)

Ειδοποίησις της γενομένης παρακαταθέσεως αποζημιώσεως αναγκαστικής απαλλοτριώσεως (προσκυρώσεως) ακινήτου εν Αγίοις Αναργύροις Αττικής.

Δια της υπ' αριθ. 128/1979 πράξεως προσκυρώσεως αναλογισμού αποζημιώσεως λόγω ρυμοτομίας της Υπηρεσίας Πολεοδομίας Δυτικής Αττικής προς εφαρμογήν του ρυμοτομικού σχεδίου Ν. Λιοσίων Αττικής περιοχής Αγίου Φανουρίου, κηρωθείσης δια της υπ' αριθ. 38626/2488/79 αποφάσεως της Νομαρχίας Δυτικής Αττικής, προσεκυρώθη κατόπιν αποζημιώσεως εις την Αικατερίνην σύζυγον Γεωργίου Δέγλερη, θυγατέρα Κλεομβρότου Φιλιππάκου κειμένου εις την περιοχήν Αγίου Φανουρίου του Δήμου Ν. Λιοσίων-Αττικής και επί της οδού Πριγκήπων, εκ της ιδιοκτησίας 1) Δημητρίου Νικολάου Παναγοπούλου και 2) Παναγιώτας συζύγου Δημητρίου Παναγοπούλου, θυγατρός Δημητρίου Αναστασοπούλου, έκτασις εκ Μ2 80 εμφαινομένη εις την άνω πράξιν και το συνοδεύον ταύτην από 14.9.1979 τοπογραφικόν διάγραμμα του συντάξαντος τεχνικού υπαλλήλου Ανδρέου Ρωμαλιάδη, υπό τα στοιχεία 1-2-3-4-1.

Ομοίως δια της αυτής, ως άνω υπ' αριθ. 128/1979 πράξεως προσεκυρώθη κατόπιν αποζημιώσεως εις την ιδιοκτησίαν των 1) Δημητρίου Νικολάου Παναγοπούλου και 2) Παναγιώτας Συζύγου Δημητρίου Παναγοπούλου, θυγατρός Δημητρίου Αναστασοπούλου έκτασις εκ Μ2 79,80 εμφαινομένην εις την ως άνω πράξιν και το προμνησθέν διάγραμμα υπό τα στοιχεία 3-5-6-7-3.

Δια της υπ' αριθ. 401/1982 αποφάσεως του Μονομελούς Πρωτοδικείου Αθηνών, εκδοθείσης μεταξύ των φερομένων ως άνω ιδιοκτητών, καθορίσθη η προσωρινή τιμή μονάδος αποζημιώσεως των ως άνω προσκυρουμένων και αποζημιωτέων εκτάσεων εις δραχμάς 6.000 ανά Μ2.

Ούτω η απαίτησις των Δημητρίου Νικολάου Παναγοπούλου και Παναγιώτας συζύγου Δημητρίου Παναγοπούλου, θυγατρός Δημητρίου Αναστασοπούλου κατά της Αικατερίνης συζύγου Γεωργίου Δέγλερη, θυγατρός Κλεομβρότου Φιλιππάκου ανέρχεται εις 480.000 δραχμάς και της τελευταίας κατά των δύο πρώτων εις 478.800 δρχ. Όθεν μετά γενόμενον συμψηφισμόν η Αικατερίνη Δέγλερη οφείλει προς τους Δημήτριον Παναγόπουλον και Παναγιώταν Παναγοπούλου δραχμάς 1.200.

Συνεπεία των ως άνω, η υπέρ ής η προσκύρωσις Αικατερίνη σύζυγος Γεωργίου Δέγλερη, θυγάτηρ Κλεομβρότου Φιλιππάκου την 8.2.1984 κατέθεσεν εις την εν Αθήναις κεντρικήν Υπηρεσίαν του Ταμείου Παρακαταθηκών και Δανείων την αναλογούσαν (μετά τον συμψηφισμόν) αποζημίωσιν ανερχομένην εις δραχμάς χιλίας διακοσίας (1.200) υπέρ των ανωτέρω φερομένων ιδιοκτητών Δημητρίου Νικολάου Παναγοπούλου και Παναγιώτας συζύγου Δημητρίου Παναγοπούλου, θυγατρός Δημητρίου Αναστασοπούλου, εκδοθέντος προς τούτο του υπ' αρ. 718696/8.2.84 ισοπόσου Γραμματίου συστάσεως παρακαταθήκης, όπερ κατέθεσεν ενώπιον του Συμβολαιογράφου Αθηνών Κωνσταντίνου Ε. Παπαδοπούλου, δια της υπ' αριθ. 76106/9.2.1984 πράξεώς του αντίγραφον της οποίας εκοινοποίησα δια των υπ' αριθ. 1223β και 1224β/6.3.84 εκθέσεων επιδόσεως του δικαστικού επιμελητού των εν Αθήναις Πρωτοδικών Σπυρίδωνος Κ. Μακρή, εις τους ως άνω φερομένους ως ιδιοκτήτας.

Περί της ούτω προσωρινώς καθορισθείσης και νομίμως κατατεθείσης αποζημιώσεως η υπέρ ής η προσκύρωσις Αικατερίνη σύζυγος Γεωργίου Δέγλερη, θυγάτηρ Κλεομβρότου Φιλιππάκου, ειδοποιεί τους ως άνω κατονομαζομένους και φερομένους ως δικαιούχους της αποζημιώσεως και υπό την ρητήν επιφύλαξιν παντός νομίμου δικαιώματος της, ίνα λάβωσι γνώσιν και δια τας νομίμους συνεπείας επί σκοπώ όπως προβή αύτη εις την ακώλυτον κατάληψιν της προσκυρωθείσης υπέρ αυτής ως άνω εκ Μ2 80 εκτάσεως συμφώνως προς τας κειμένας διατάξεις.

Εν Αθήναις τη 13 Μαρτίου 1984

Ο Πληρεξούσιος Δικηγόρος
ΣΤΑΥΡΟΣ Ε. ΚΟΤΣΩΝΗΣ

(Αρ. διπλοτ. 7011526/84. [illegible]

ΑΠΟ ΤΟ ΕΘΝΙΚΟ ΤΥΠΟΓΡΑΦΕΙΟ